


Terrain af Skeid og Floi
 med
 Projekt
 til
 Vandring og Afvandning
 af Floi

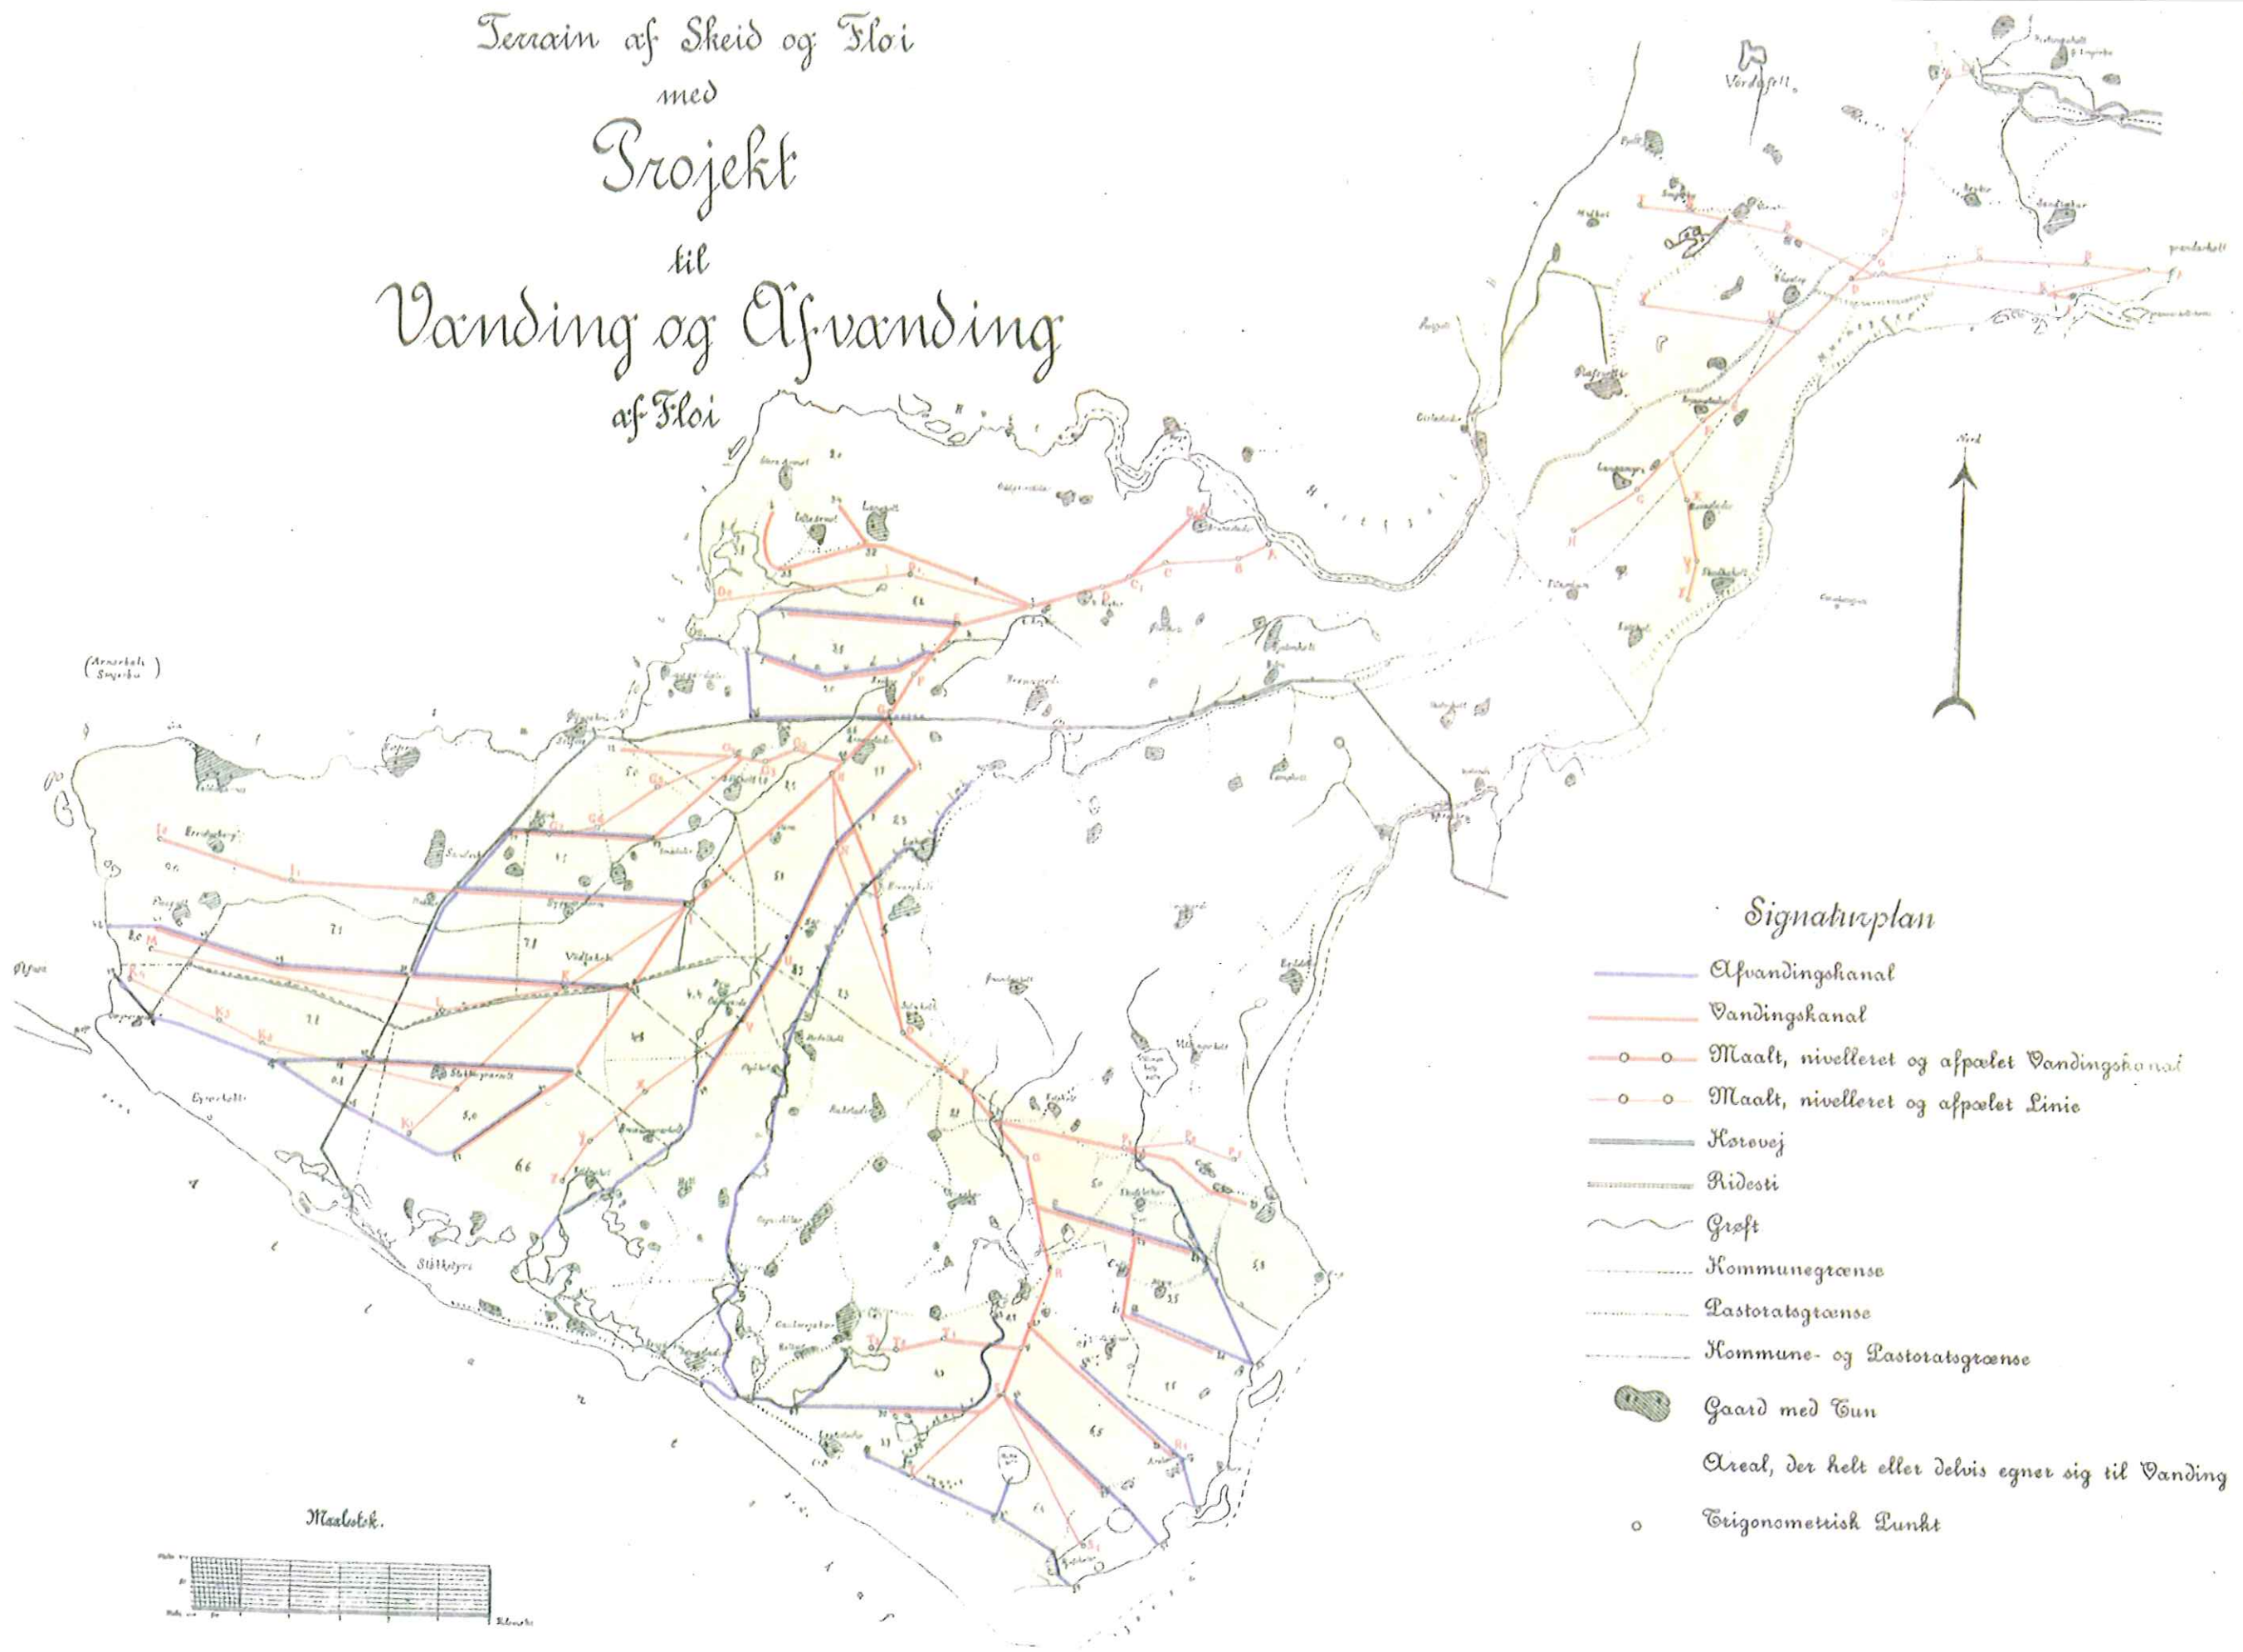

Signaturplan

- Afvandingskanal
- Vandingskanal
- Maalt, nivelleret og afpølet Vandingskanal
- Maalt, nivelleret og afpølet Linie
- Korovej
- - - Rigesti
- ~ Grøft
- - - Kommunegrænse
- - - Pastoratsgrænse
- - - Kommune- og Pastoratsgrænse
- Gaard med Tøn
- Areal, der helt eller delvis egner sig til Vandring
- Trigonometrisk Punkt

Maalstok.

