
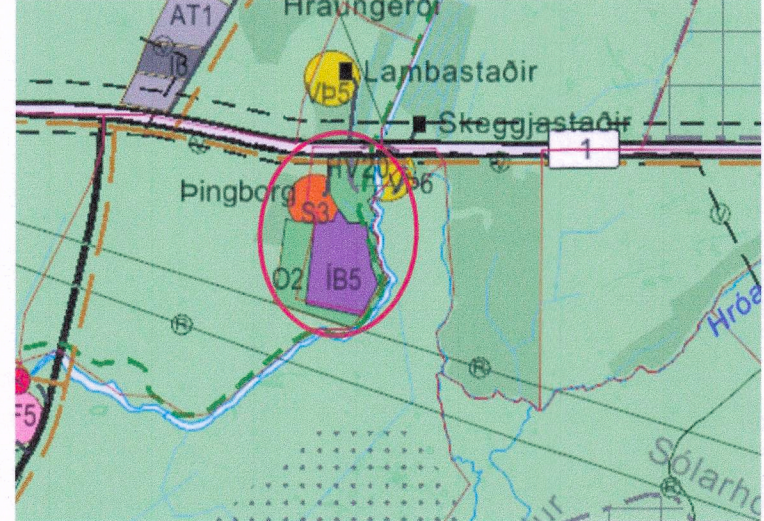
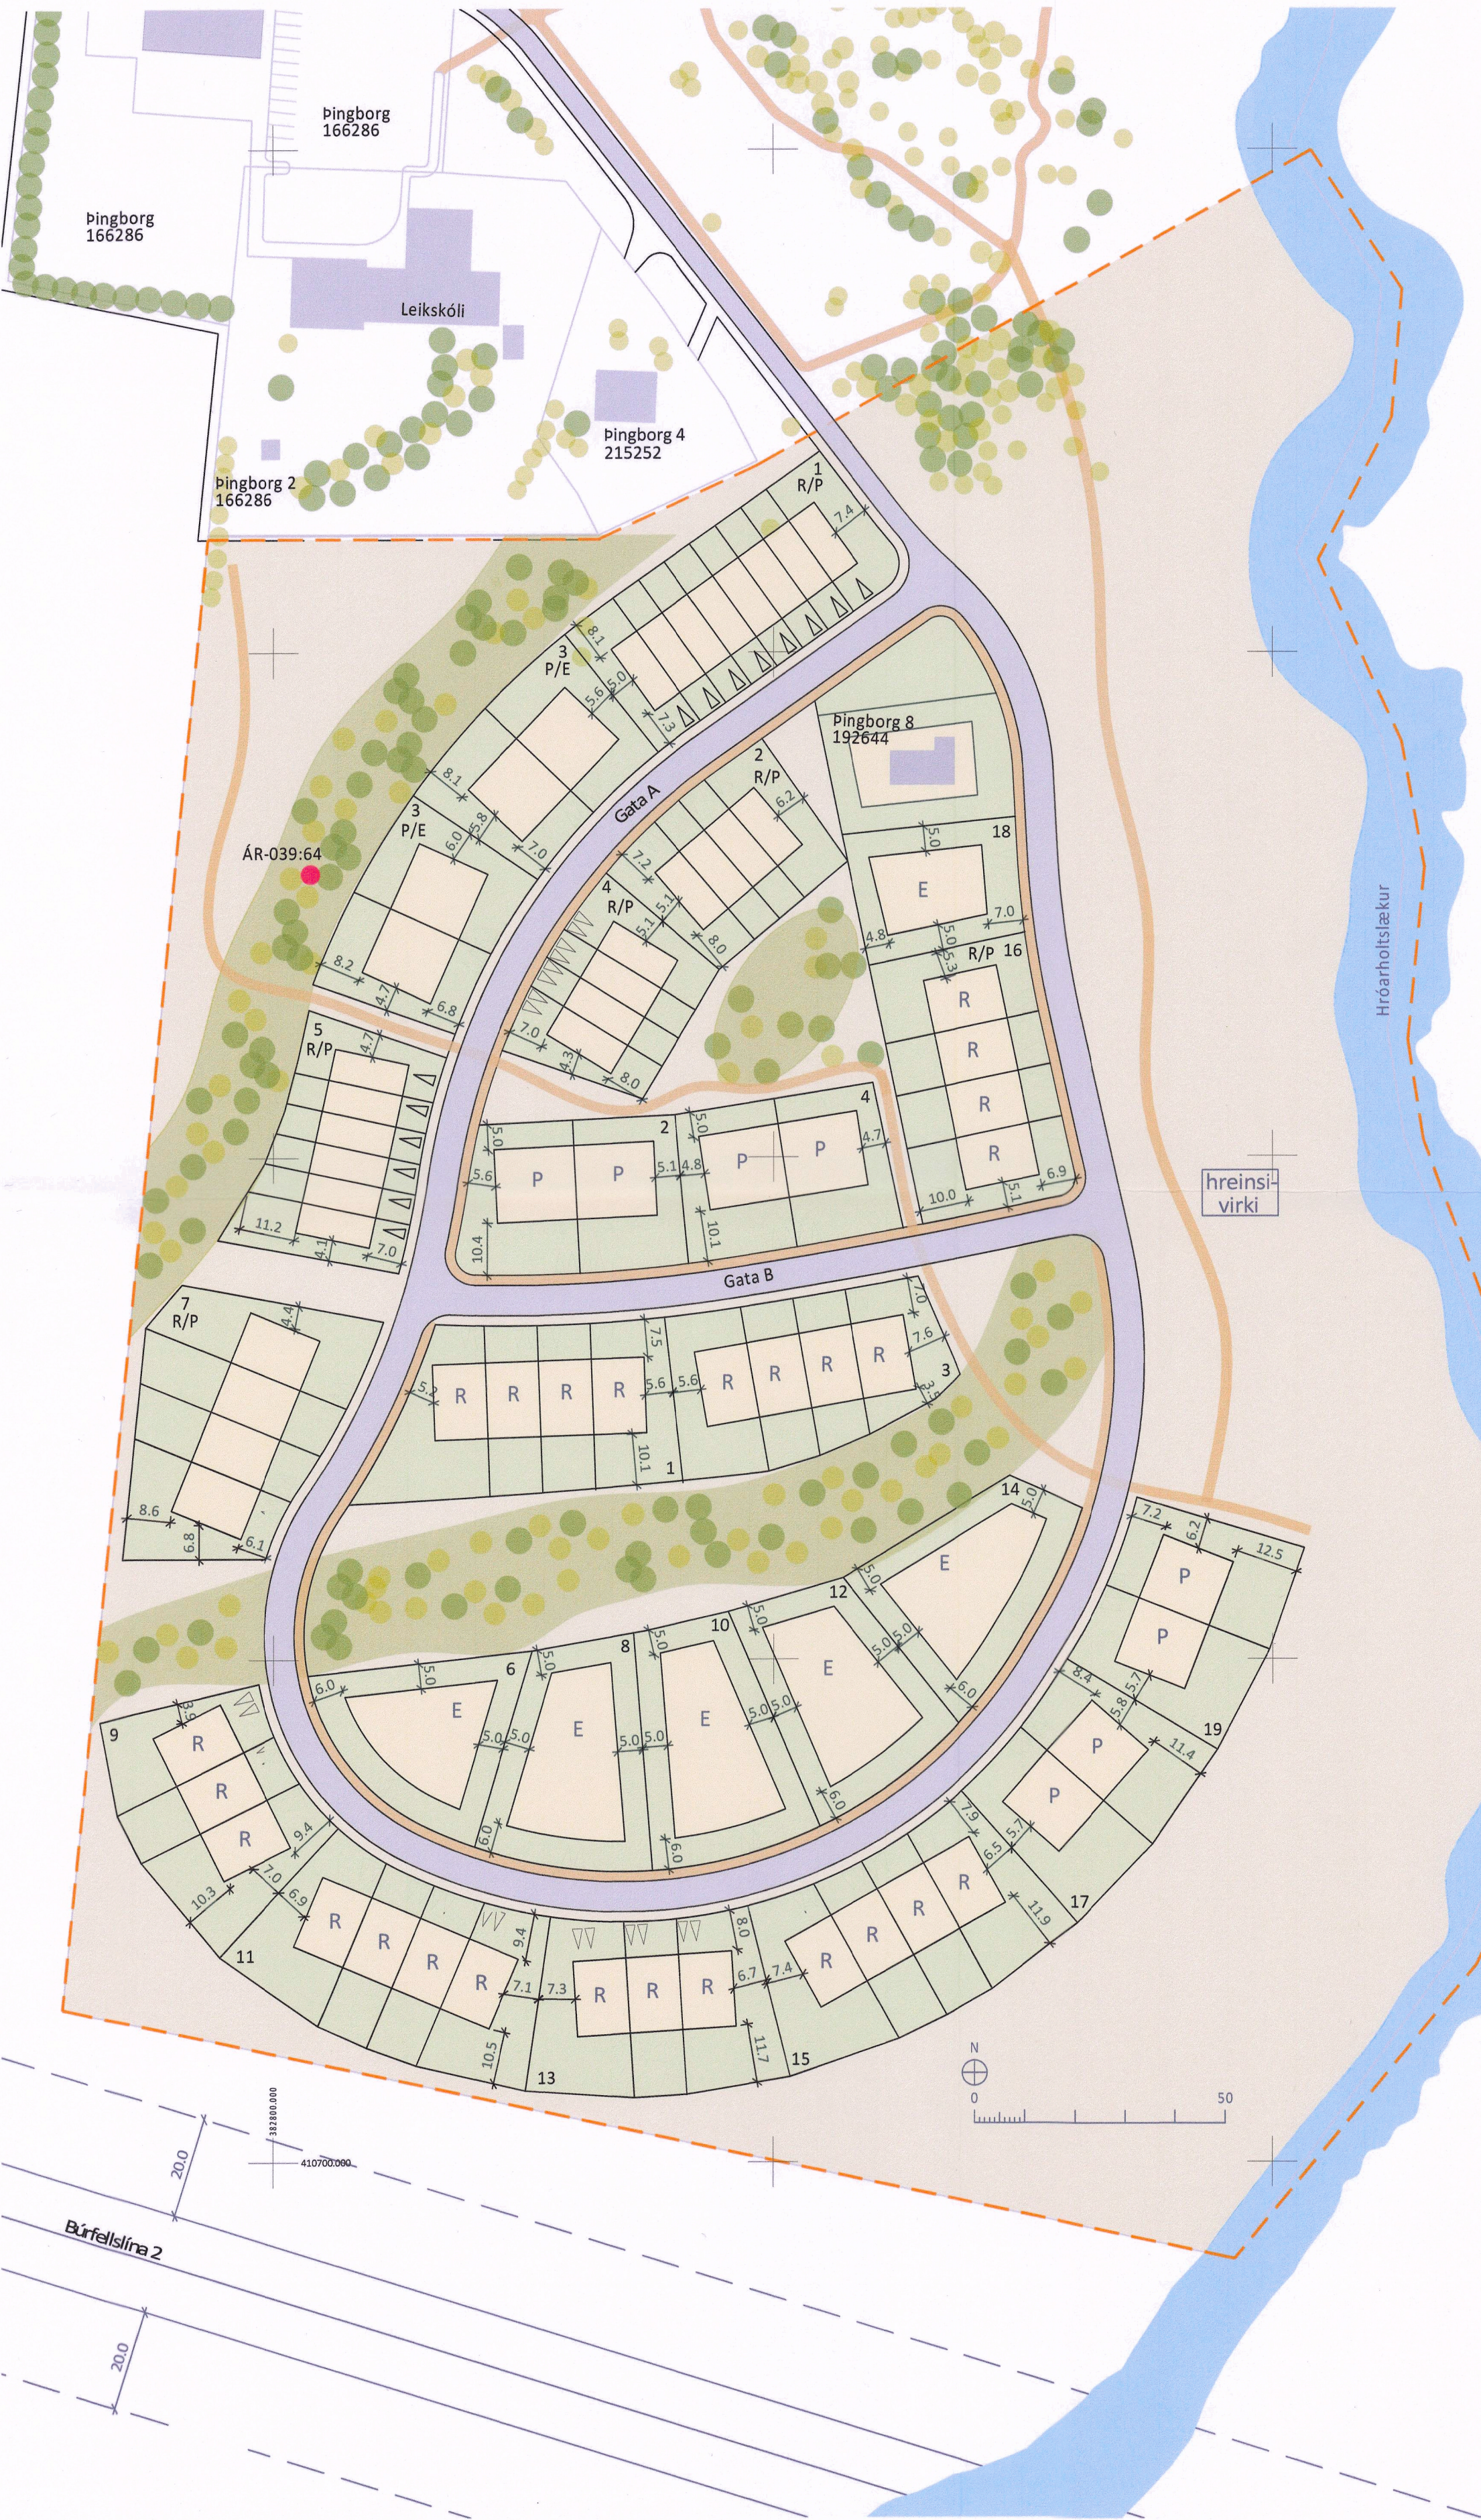


Þingborg - íbúðarbyggð
Deiliskipulag

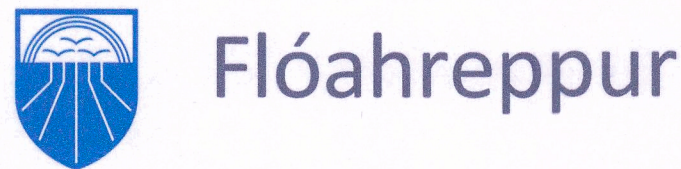


HLUTI AÐALSKIPULAGS FLÓAHREPPS 2017-2029

SKÝRINGAR

- Mörk deiliskipulagsreits
- Lóðarmörk
- Lóðarmörk utan skipulagssvæðis
- Skipulagt svæði
- Lóð
- Gata
- Byggingarreitir húsa
- Núverandi byggingar
- Skýring húsa
- Bílastæði til skýringar
- Gróður til skýringar
- Fornminjar ÁR-039:064
- Gangstétt
- Hnitakross

SAMPYKKTIR

Deiliskipulag þetta, sem auglýst hefur verið skv. 40. grein skipulagslaga nr. 123/2010 með síðari breytingum var samþykkt í skipulags- og byggingarnefnd þann 28.11.2022 og í sveitarstjórn Flóahrepps þann 30.11.2022 og í sýningunni Flóahrepps þann 18. maí 2022 Tillagan var auglýst frá 29. júní 2022 með athugasemdafresti til

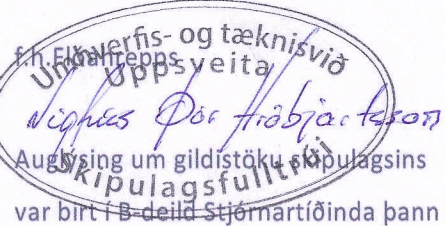

28. desember 2022

SKIPULAGSGÖGN OG KORTAGRUNNUR

Skipulagsgögn fyrir svæðið eru þessi:
- Deiliskipulagsuppdráttur 1:1000
- Greinargerð
Aðalskipulag Flóahrepps 2017-2029

Kortagrunnur:
Skipulagsuppdráttur er teiknað í kortagrunni sveitarfélagsins.



Þingborg - íbúðarbyggð
Flóahreppur
Deiliskipulag

VERK:	BLAÐSTÆRÐ:	UNNID:	RÝNT:
4670-013	A1	ABH/ELE/BRE	
MÆLIKVARÐI:	DAGS:	DAGS.BREYTT:	
1:1000	04.04.2022	22.11.2022	

SAMPYKKT: